


Поз. обозначение	Наименование	Кол.	Примечание
	Оболочка коробки с хомутами на 5 шинтов, BOX II 6406 1 015-20	1	
ХТ1-5	Плинт LSA-PLUS 2/10 с размыкаемыми конт., 0...9, 6089 1 102-06	5	

### Схема соединений XD3

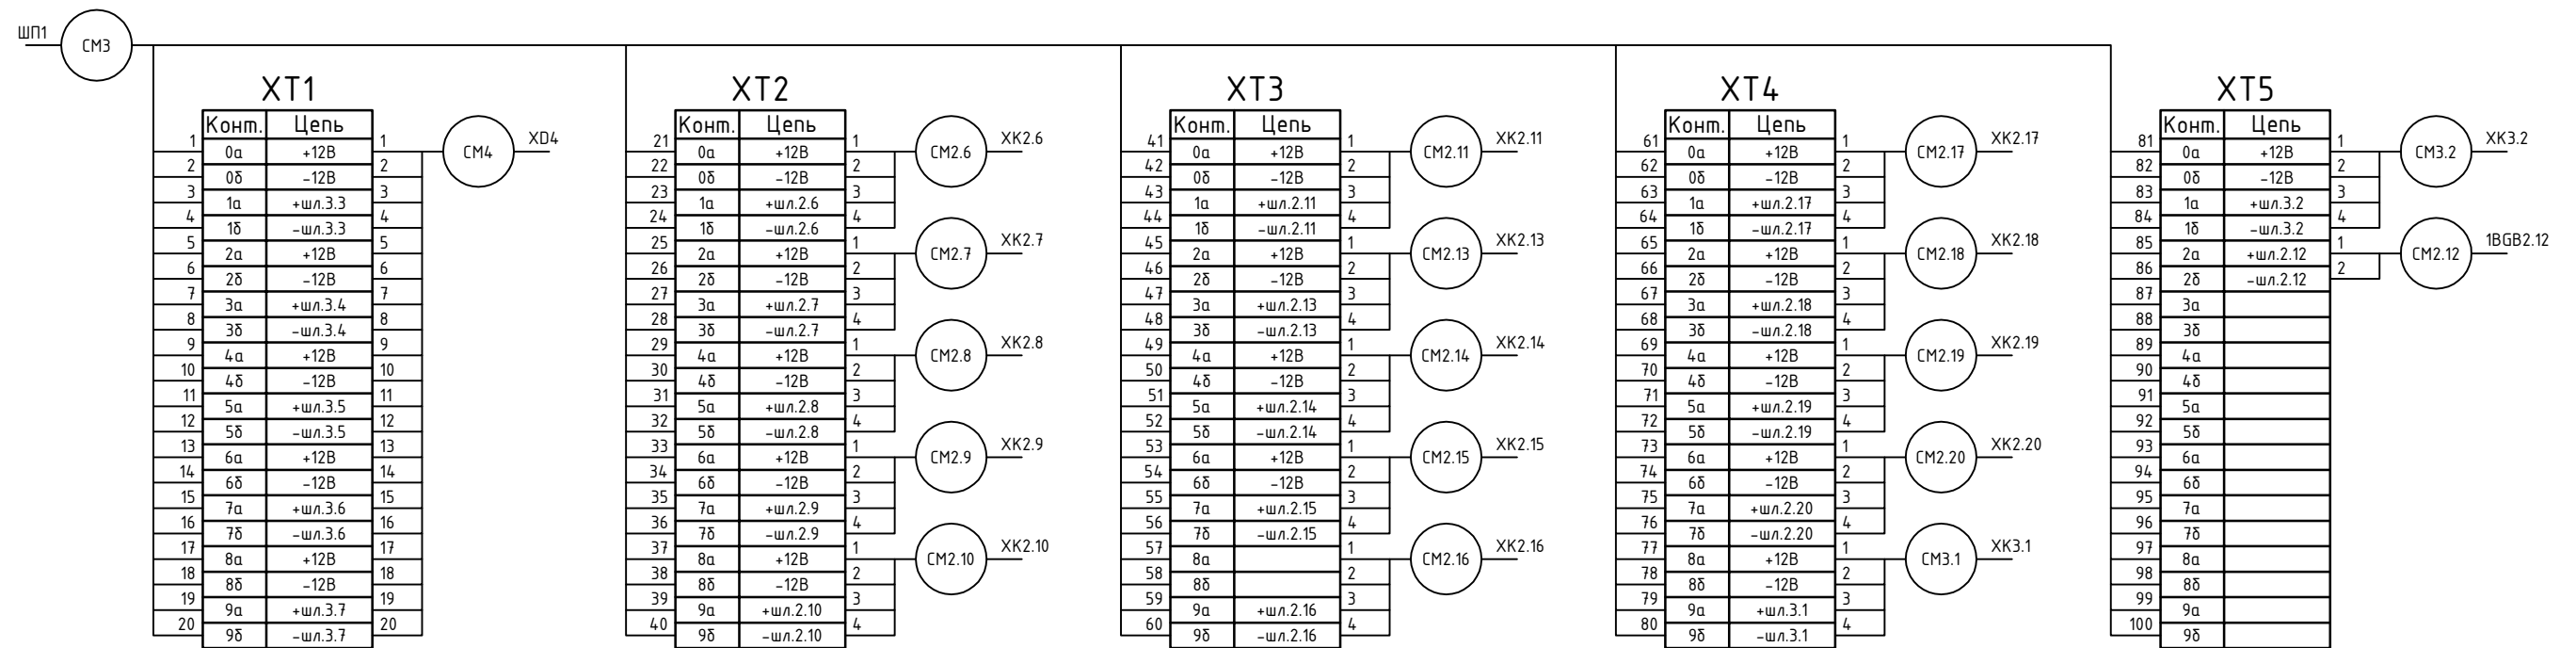

Согласовано

Взамен инв. №  
Подпись и дата  
Инв № подл.

159753-12-ОСЭ4.2					
Гатчинский нефтеперерабатывающий завод					
Изм.	Кол.уч.	Лист	№ док.	Подп.	Дата
Административно-дытовой корпус. Система охранной сигнализации.				Стадия	Лист
				Р	1
Нач.отдела Начальник				15.10	
Н.контроль Контролёр				15.10	
Проверил Провер				15.10	
Разработал Разраб				15.10	
Схема соединений XD3				ЗАО "Интернет-проджект"	