



Схема общая

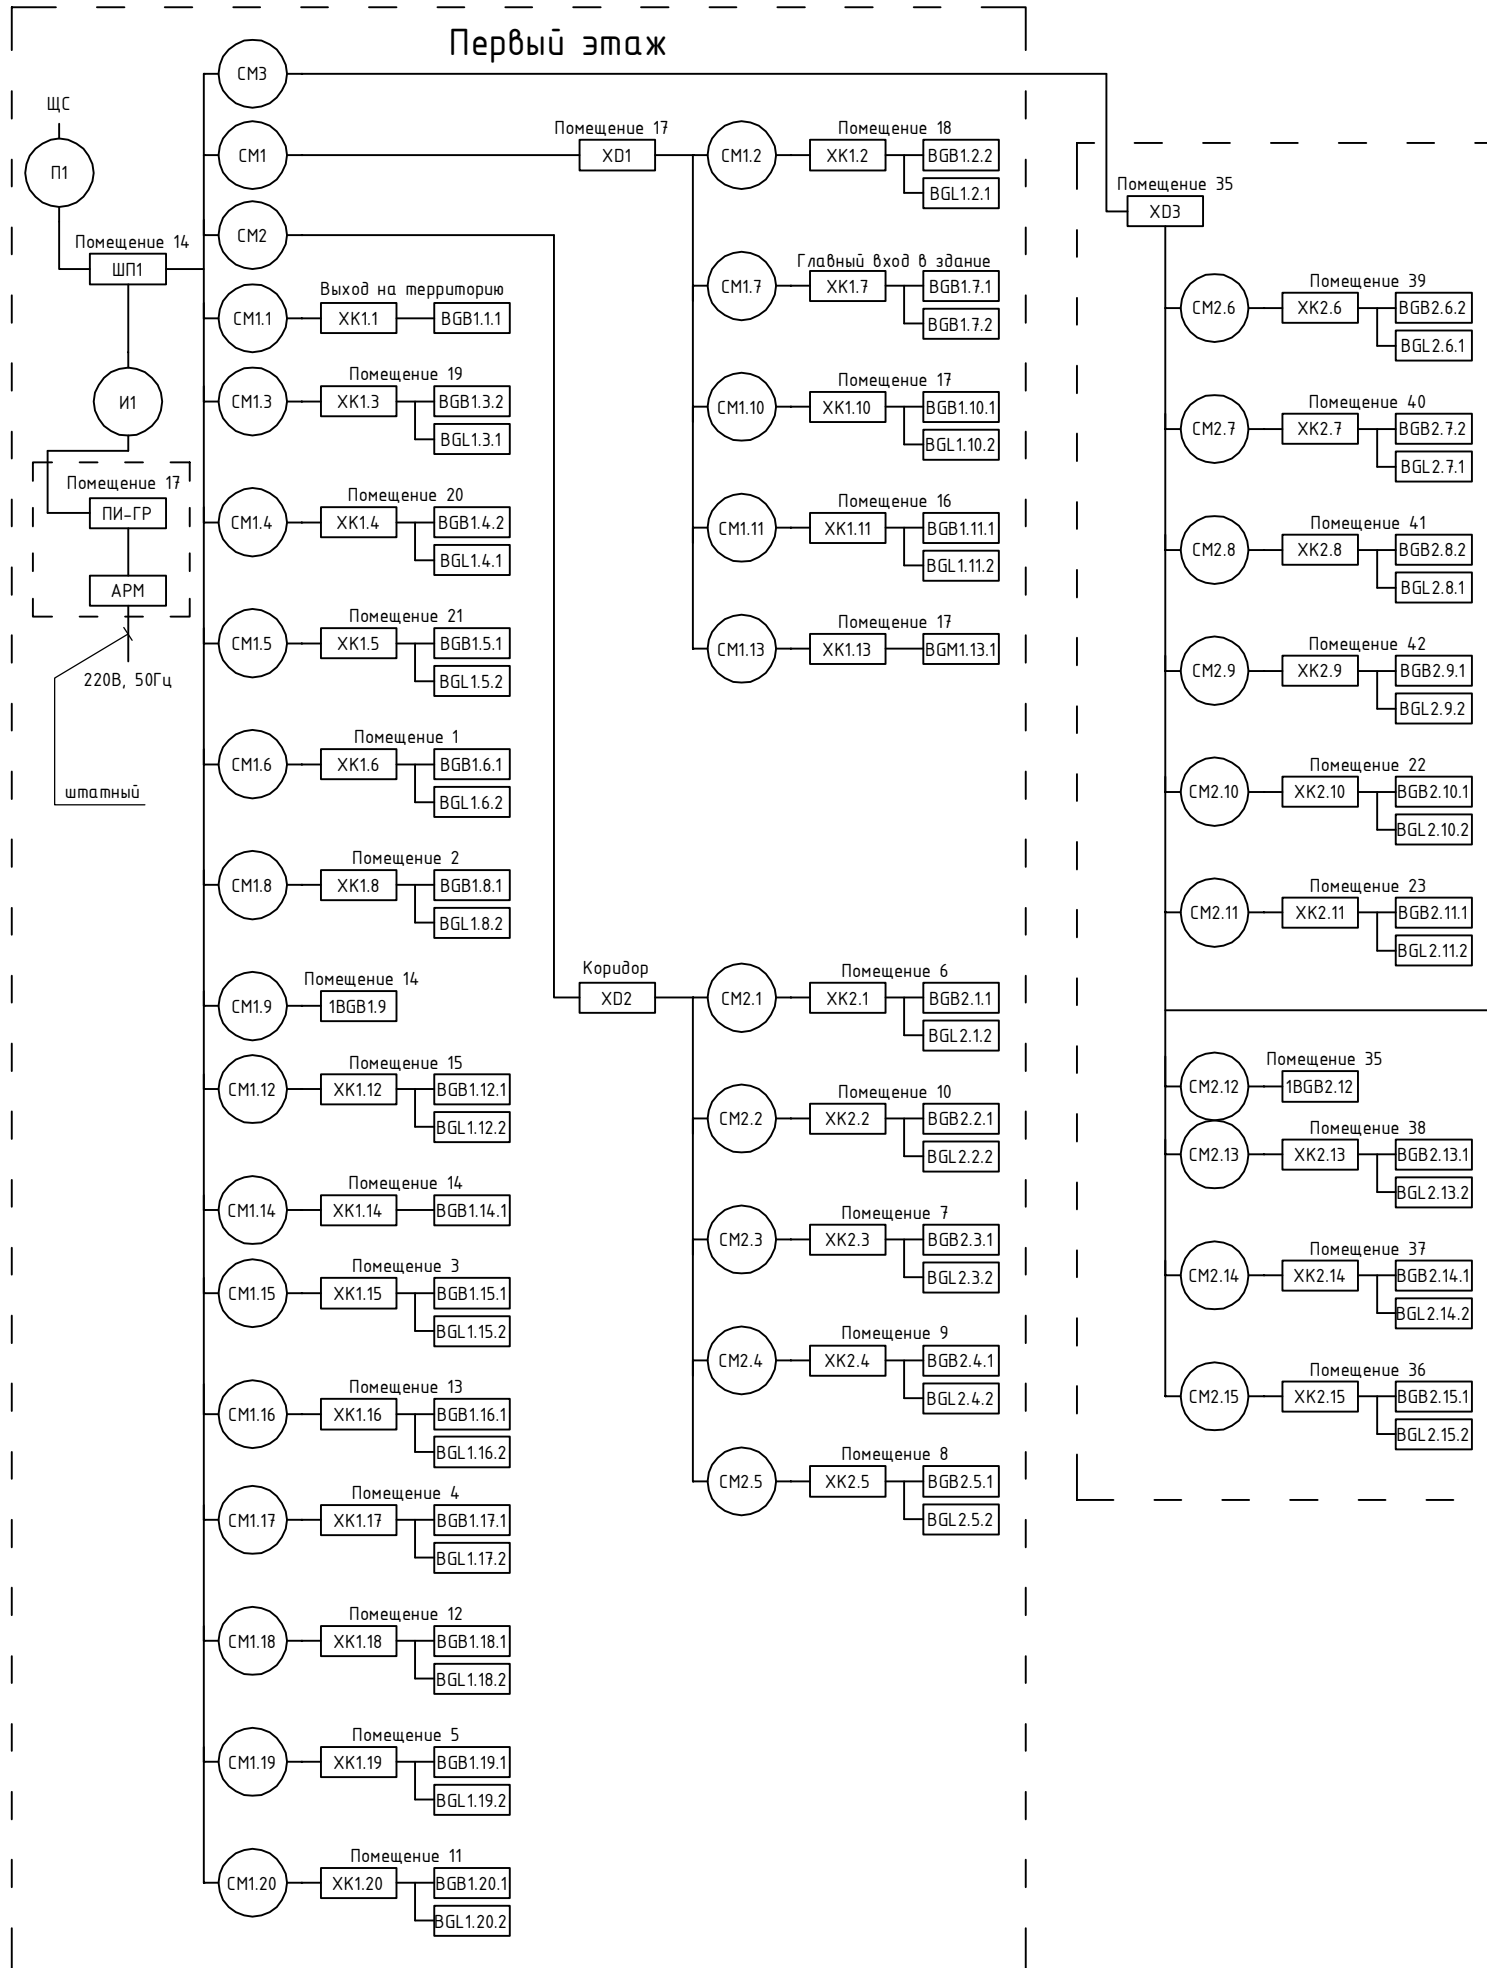

Поз. обозначение	Наименование	Кол.	Примечание
1BGB...	Тампер для шкафов, SM5-03P	2	
BGM...	Извещатель кнопка тревоги, ИО-102-1	1	
BGB...	Извещатель магнитоконтактный, ИО-102-4	45	
BGL...	Извещатель инфракрасный объёмный, ИО-409-12	40	
XK...	Коробка соединительная на 7 контактов, JB-701	45	
XD1-4	Коробка распределительная, соответственно 159753-0СЭ4 - Э4.3	4	
ШП1	Шкаф приборный 159753-0СЭ4.4	1	
ПИ-ГР	Преобразователь интерфейсов с гальванической развязкой	1	
АРМ	АРМ "Орион"	1	

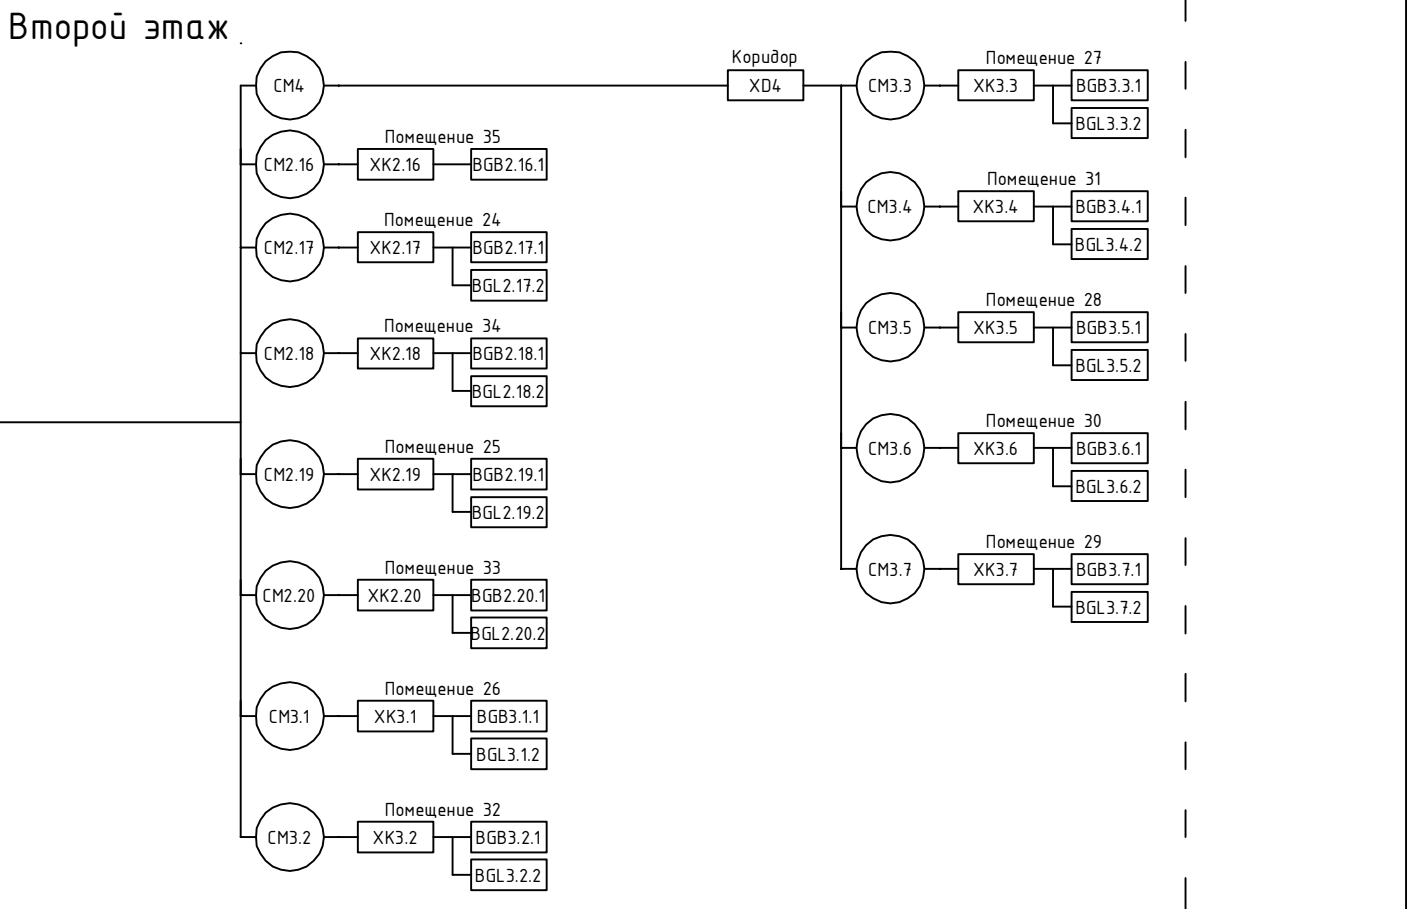

Марки, длины и способы прокладки кабелей приведены в кабельном журнале.

Согласовано	
Взамен инв. №	
Подпись и дата	
Инв. № подл.	

159753-12-0СЭ6					
Гатчинский нефтеперерабатывающий завод					
Изм.	Кол.уч.	Лист	№ док.	Подп.	Дата
Административно-бытовой корпус. Система охранной сигнализации.				Стадия	Лист
Схема общая				Р	1
ЗАО "Интернет-проджект"					